
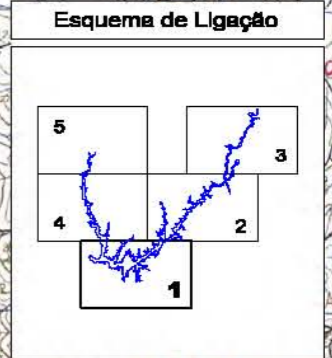


APROVEITAMENTO HIDROELÉCTRICO DO ALVITO

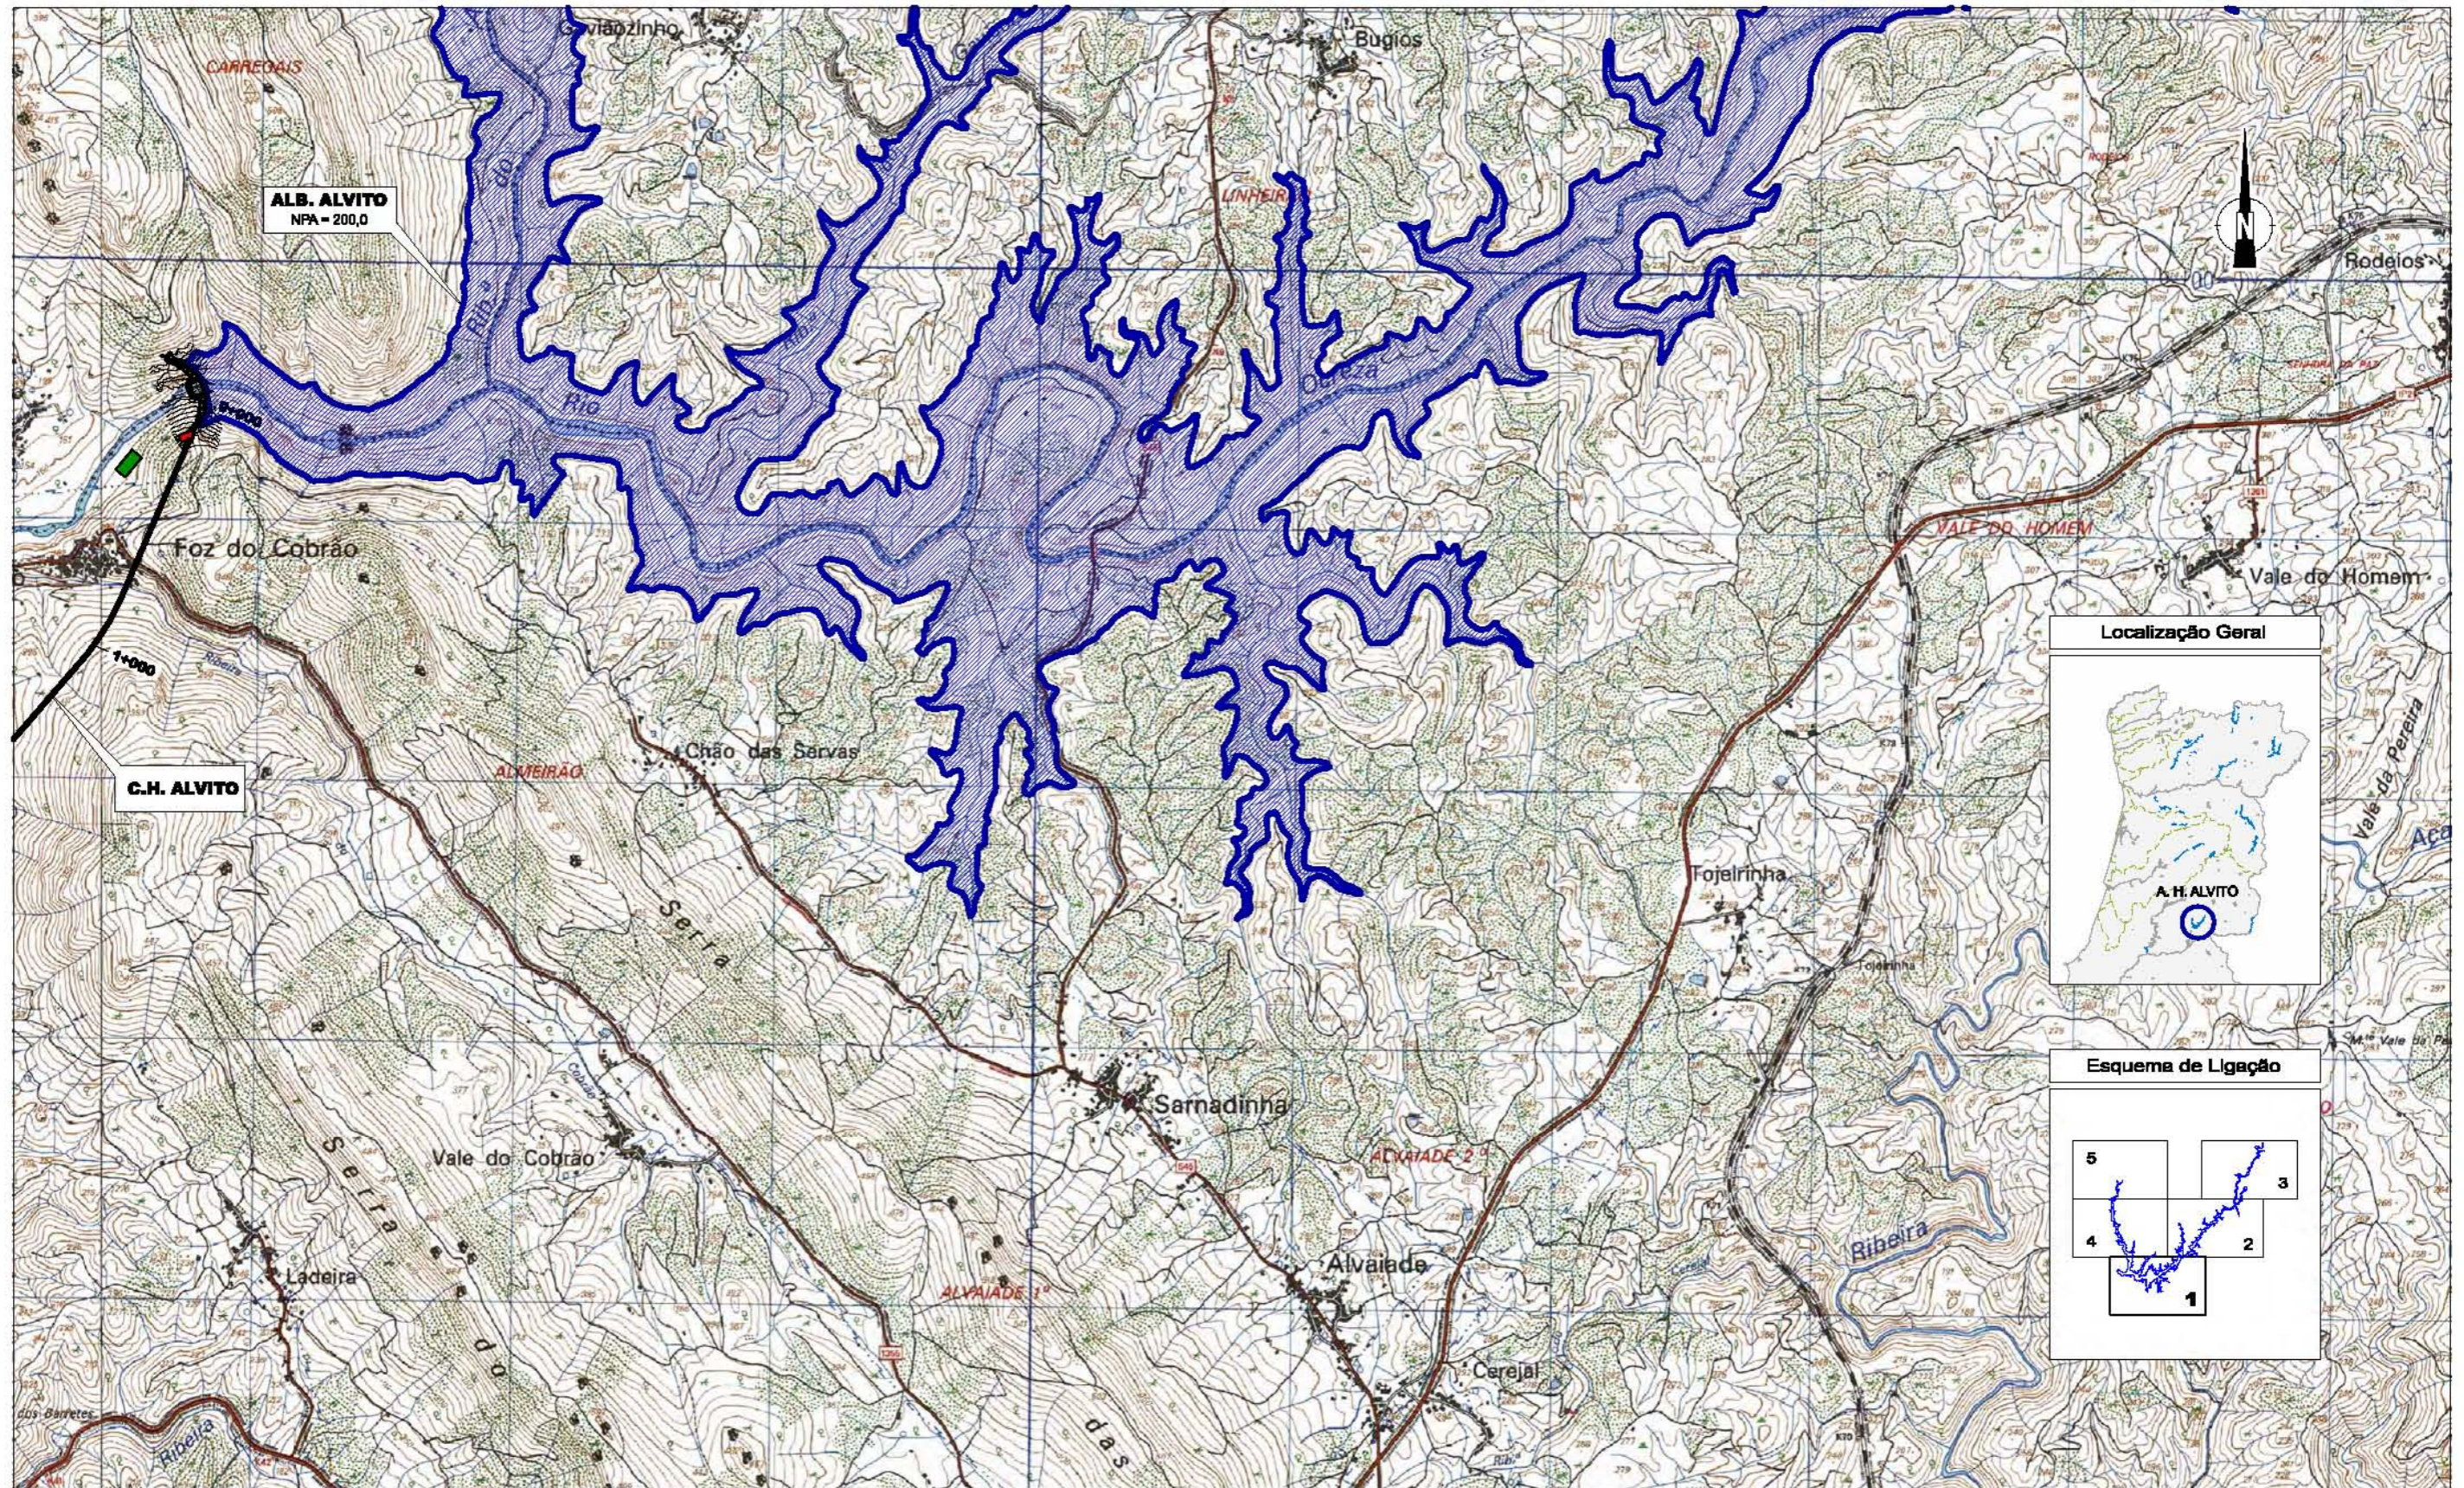

- Legenda :
- Albufeira
 - Barragem
 - Central Hidroelétrica
 - Subestação
 - Circuito Hidráulico

PLANTA
Escala 1:25000

0 250 500 750 1000 m
Escala Gráfica

Extracto das Cartas Militares 302 e 303